

AUFTEILUNGSPLAN ZUM BAUANTRAG

NEUBAU EINES EINFAMILIENHAUSES
MIT 7 WOHNUNGEN

HAUS K1

06526 SANGERHAUSEN, DR. WILHELM KÜLZ STRASSE 30
FLUR 14, FL.ST.NR. 2066

BAUHERR

FA. ATELIER-BAU GMBH
ERICH-NEUSS-WEG 7
06120 HALLE/S

PLAN


GRUNDRISSE, EG
M 1:100

PLANUNG

PLANUNGSGEMEINSCHAFT KRETZSCHMAR U. MÜLLER
DIPL.ING. (FH) REINHARD KRETZSCHMAR
WEISSENFELSERSTR. 29

DATUM

30.07.2020

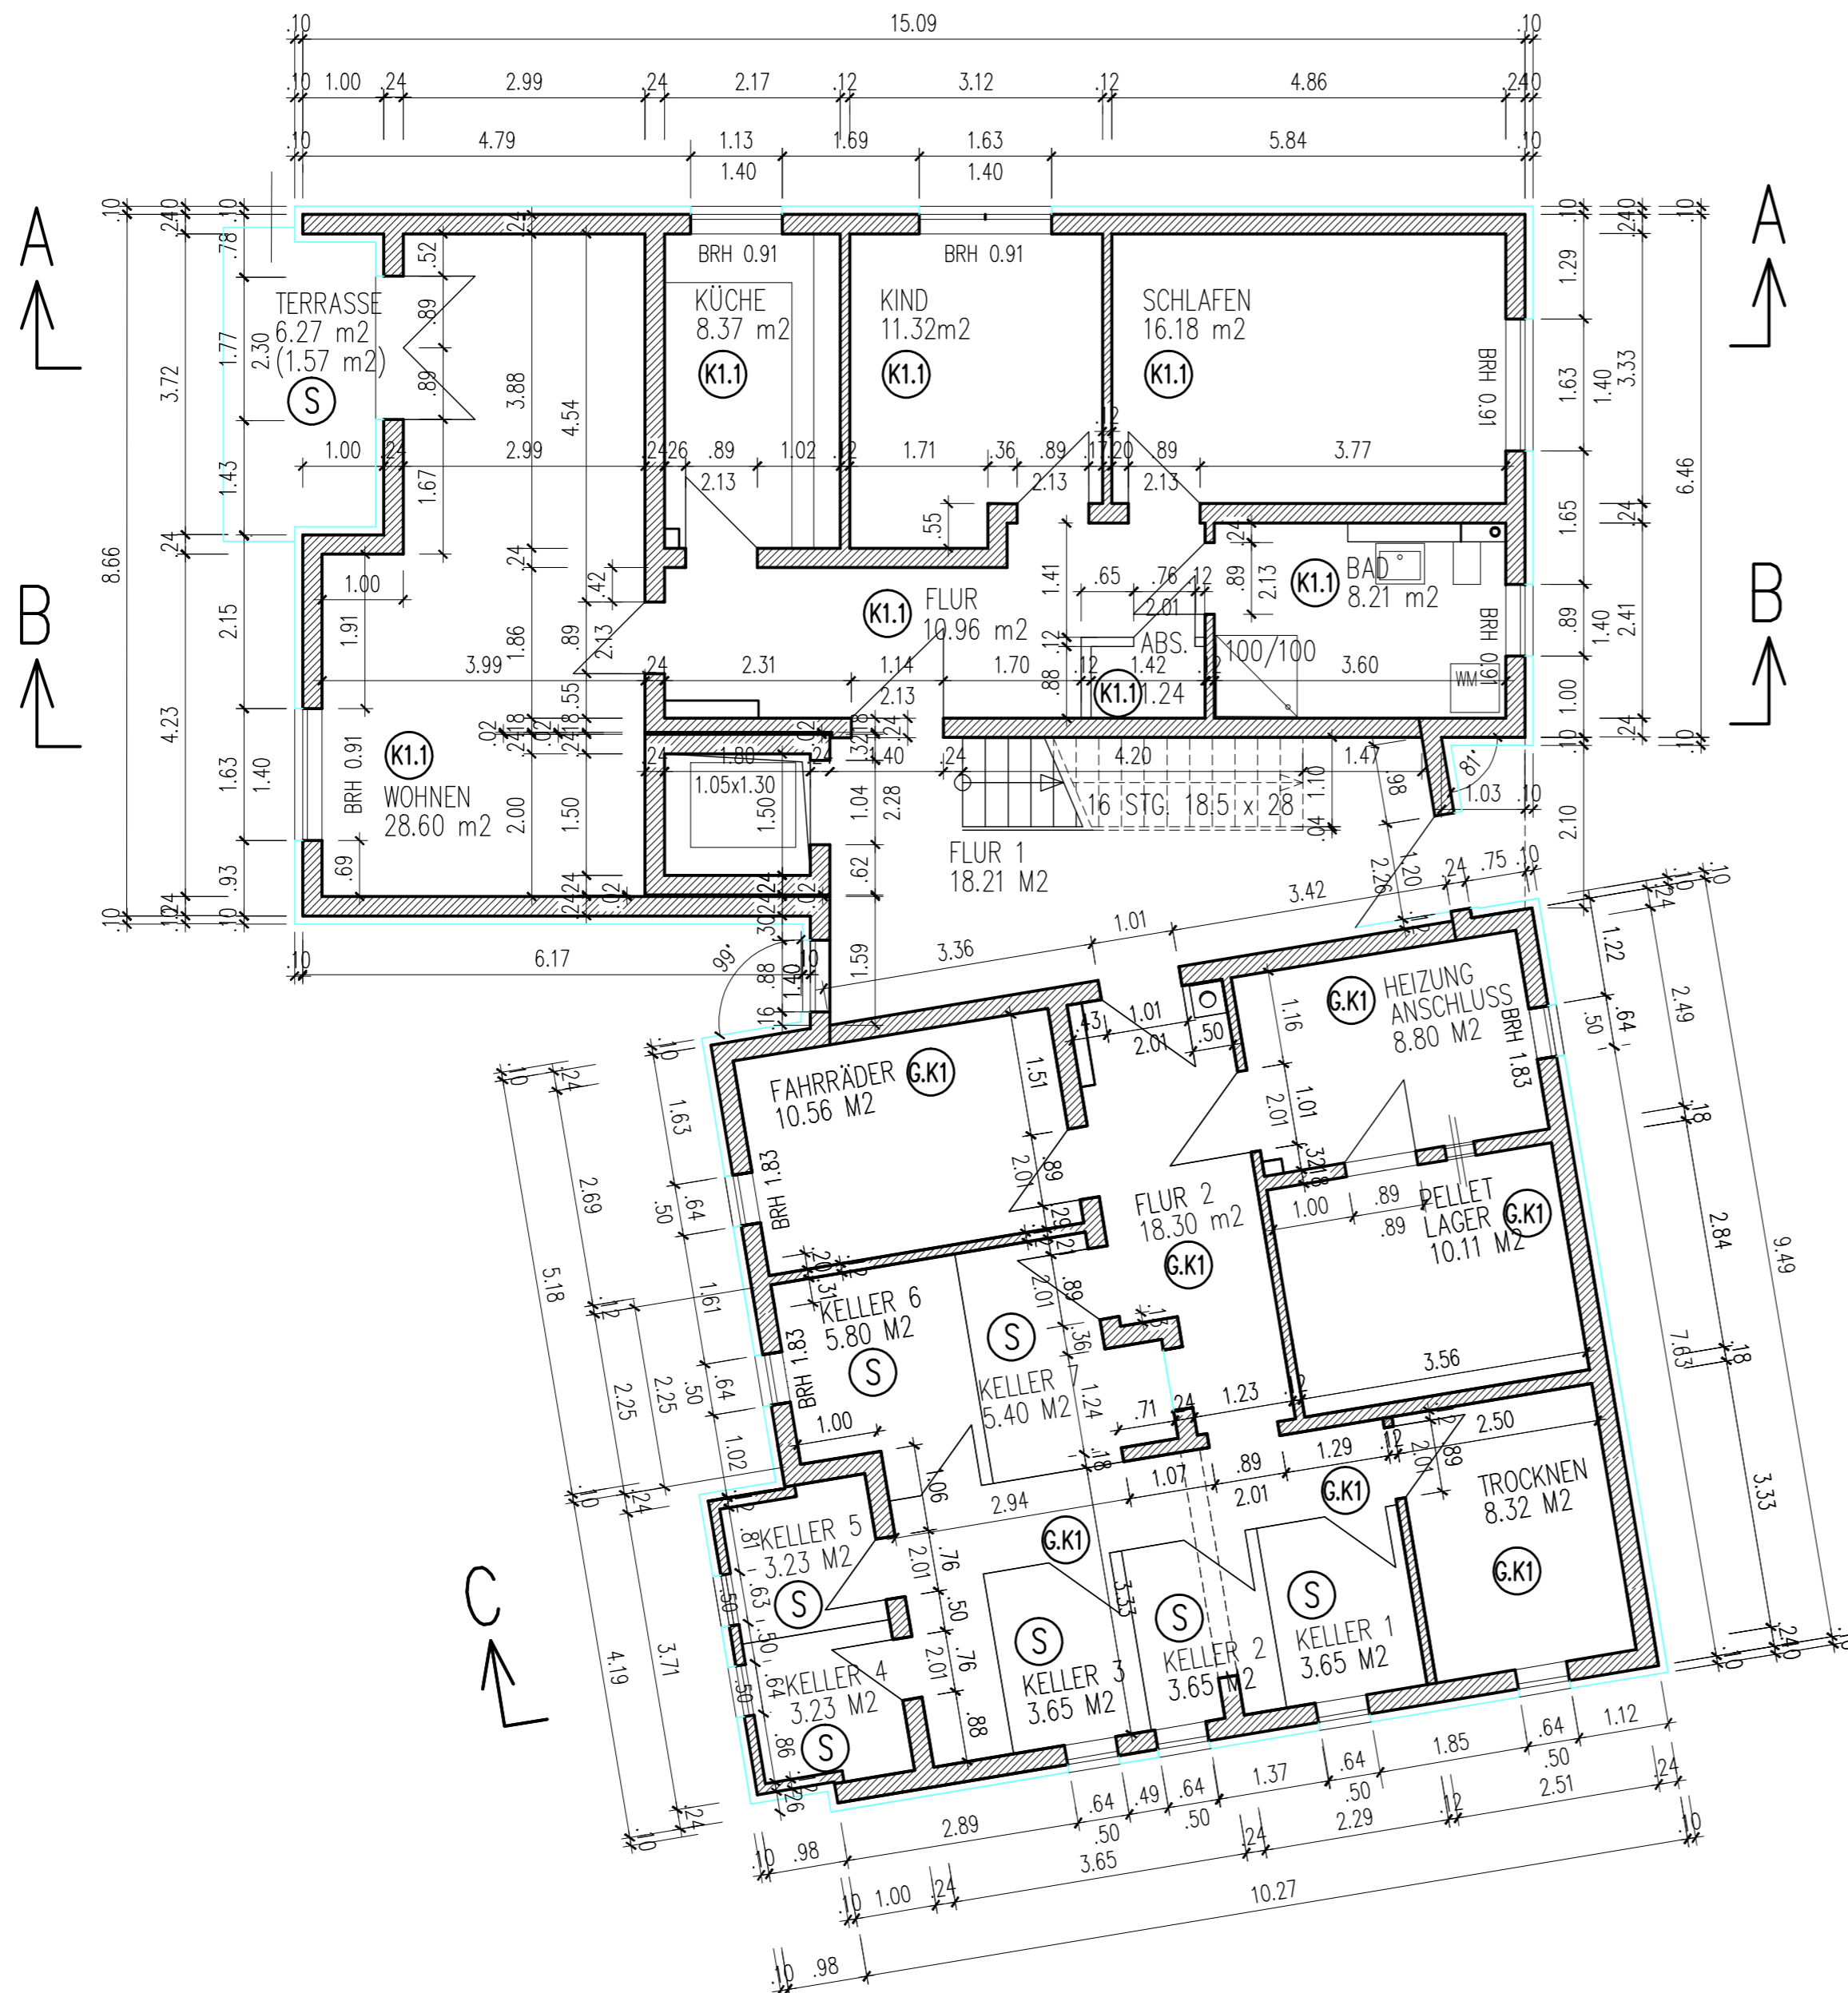

ERDGESCHOSS

ANGEGEBENE MASSE SIND ROHBAUMASSE