

AUFTEILUNGSPLAN ZUM BAUANTRAG

NEUBAU EINES EINFAMILIENHAUSES
MIT 7 WOHNUNGEN

HAUS K1

06526 SANGERHAUSEN, DR. WILHELM KÜLZ STRASSE 30
FLUR 14, FL.ST.NR. 2066

BAUHERR

FA. ATELIER-BAU GMBH
ERICH-NEUSS-WEG 7
06120 HALLE/S

PLAN

GRUNDRISSE, 1. OG
M 1:100

PLANUNG


PLANUNGSGEMEINSCHAFT KRETZSCHMAR U. MÜLLER
DIPL.ING. (FH) REINHARD KRETZSCHMAR
WEISENFELSERSTR. 29

06132 HALLE (SAALE)

TEL. 0345 - 290 84 49
TEL. 0345 - 290 84 49
EMAIL bkhgmbh @ gmail.com

DATUM

30.07.2020

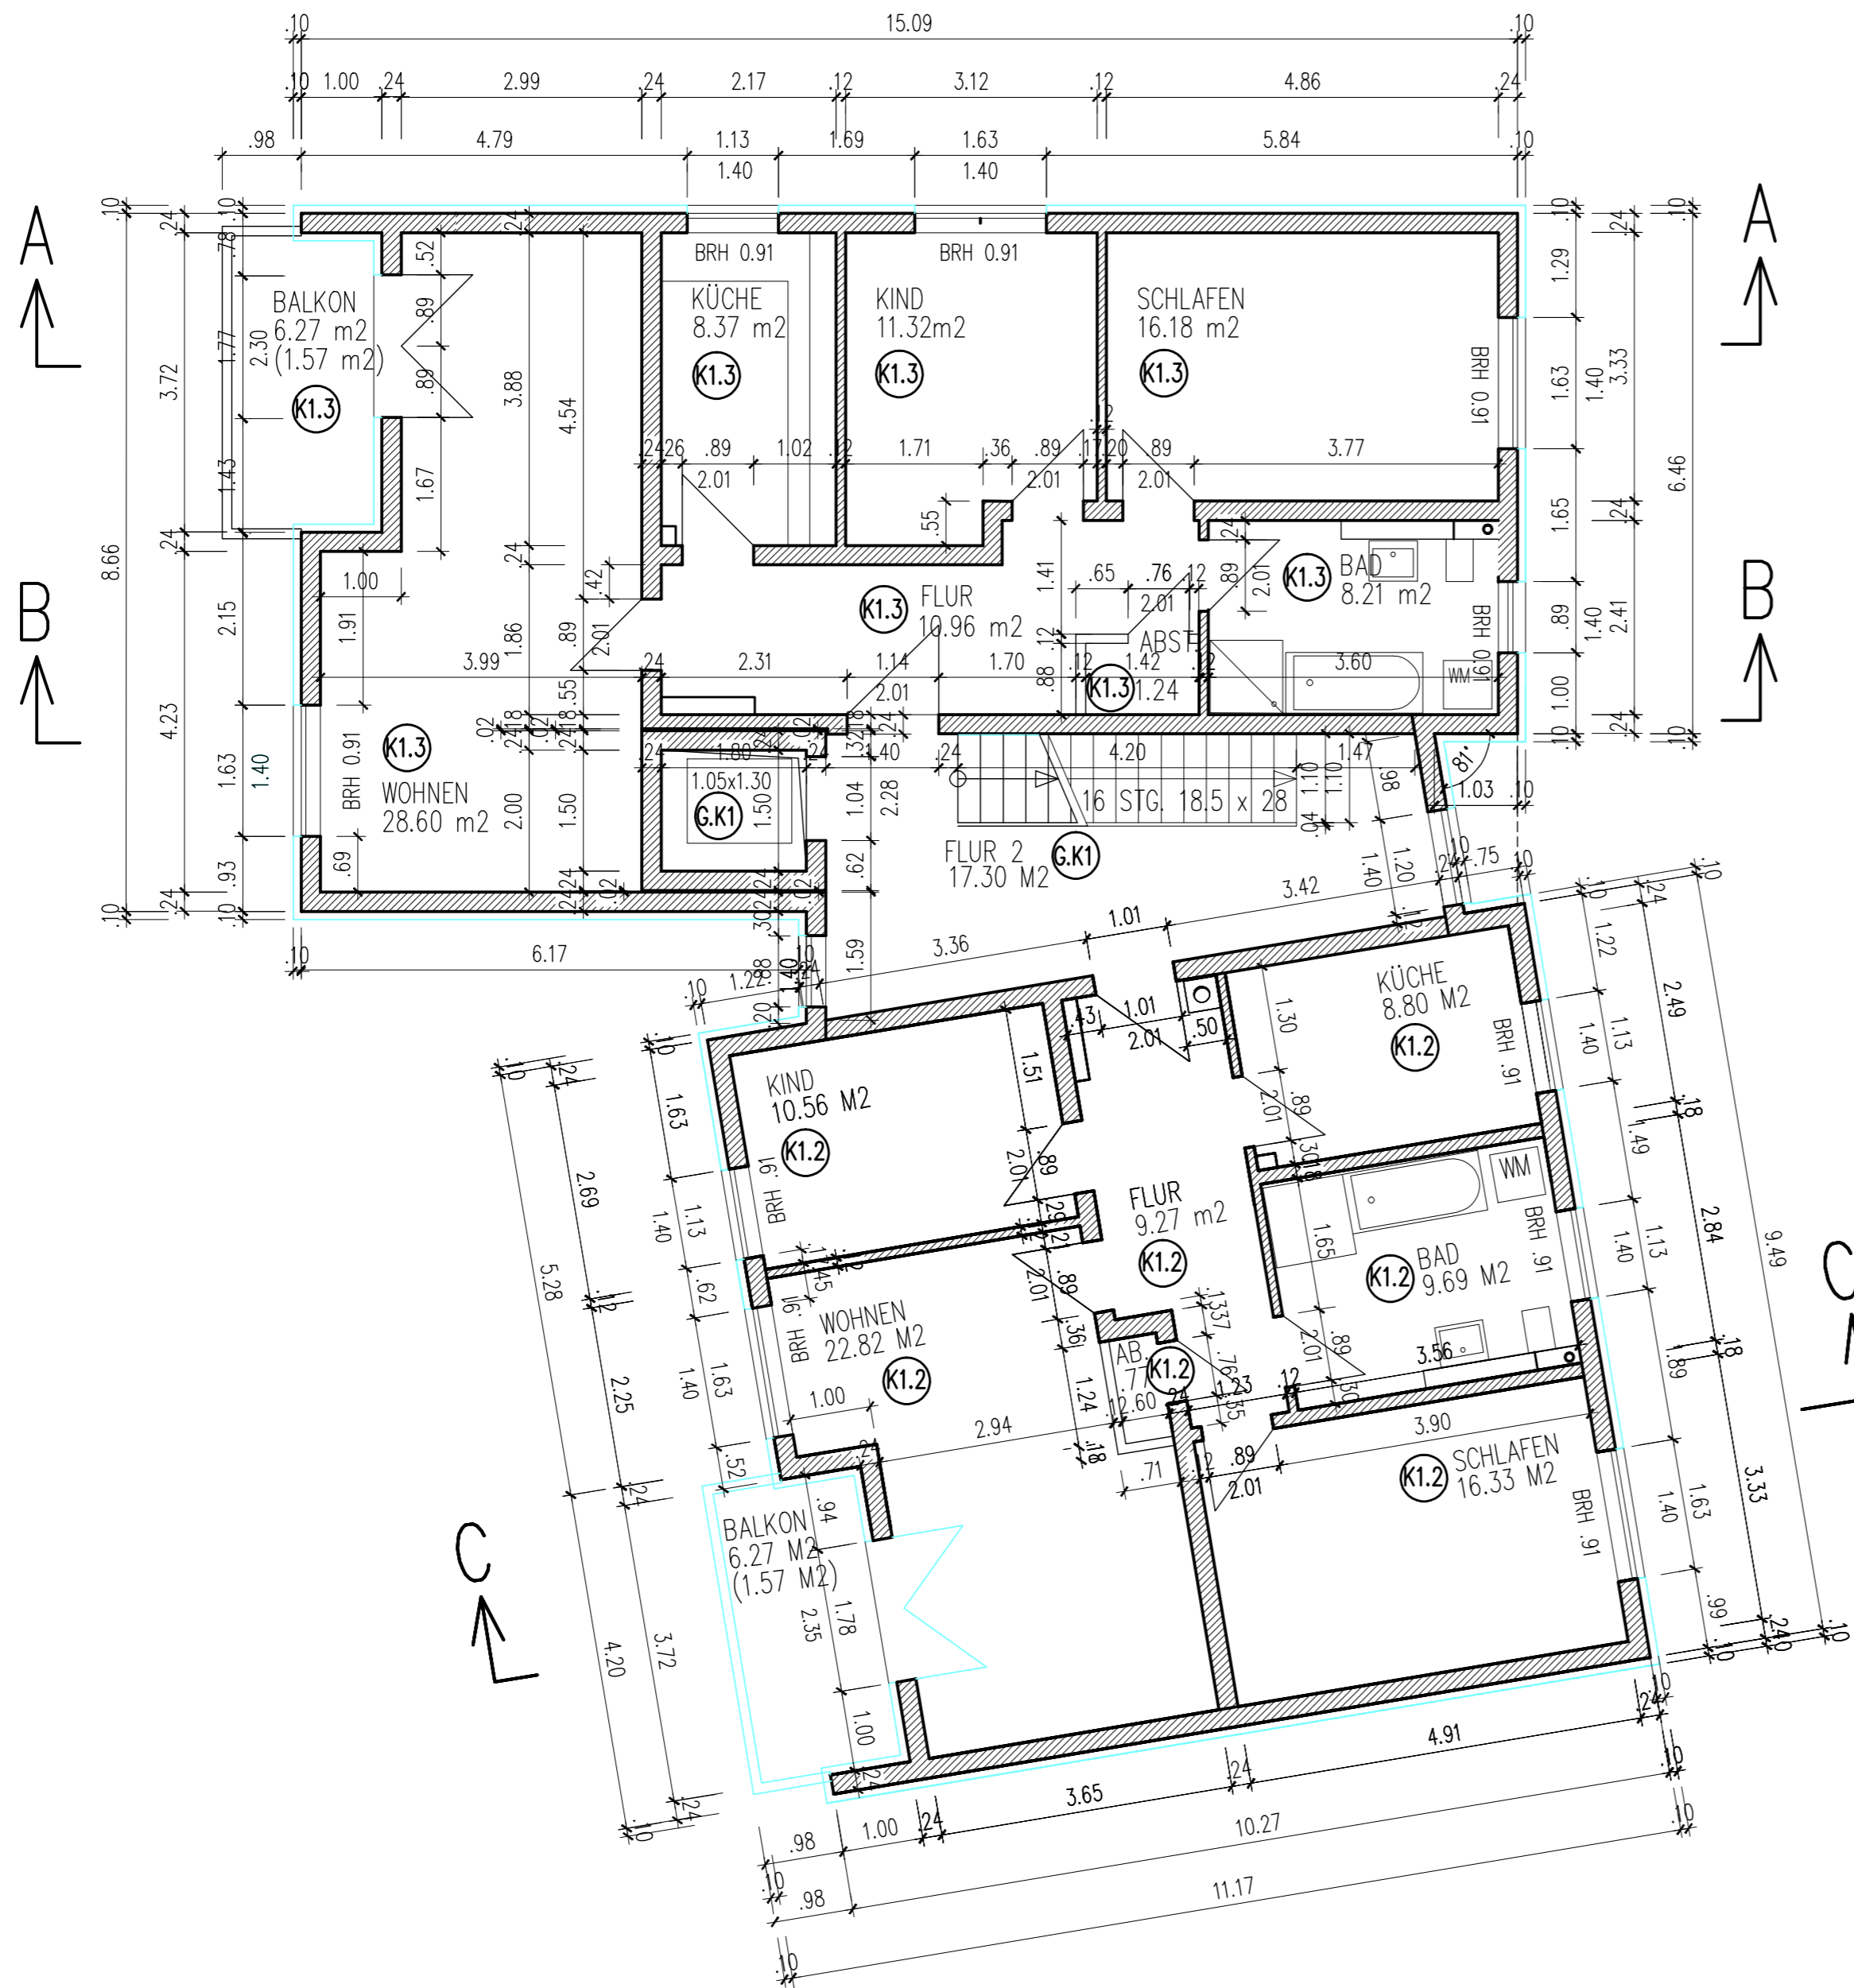

1 OBERGESCHOSS

ANGEGEBENE MASSE SIND ROHBAUMASSE